



RENVOOI:


- schakelaar enkelpolig
- lichtsterkte regelaar (dimmer)
- schakelaar tweepolig
- mv driefasenschakelaar
- serieschakelaar
- wisselschakelaar
- trekschakelaar
- kruisschakelaar
- plafonddichtpunt
- ⊗ wandaansluitpunt verlichting
- ⊗ wandaansluitpunt verlichting buiten
- verlichtingsarmatuur waterdicht
- > wandcontactdoos enkel geaard
- > wandcontactdoos enkel waterdicht
- > wandcontactdoos dubbel geaard
- > wandcontactdoos dubbel geaard
- bedrade leiding
- ▬ radiator / convector
- ▬ gevelmetselwerk
- ▬ Faay wand
- co2 ← CO2 sensor
- RH ← RH sensor
- RF ← RF sensor
- cai ← aansluitpunt centrale antenne installatie
- g ← gas aansluiting
- per ← bedraad perilex aansluiting
- tel ← telecom aansluiting
- th ← thermostaat
- w ← water aansluiting
- loze leiding
- ⊕ centraal aardpunt
- ⊖ bel
- ⊖ drukknop bel
- ⊖ rookmelder
- ⊖ mechanische ventilatie uit de wand
- ⊖ afv afzuigpunt
- ⊖ inb inblaaspunt
- vr ventilatierooster
- ▬ prefab beton
- ▬ houtskeletbouw wand

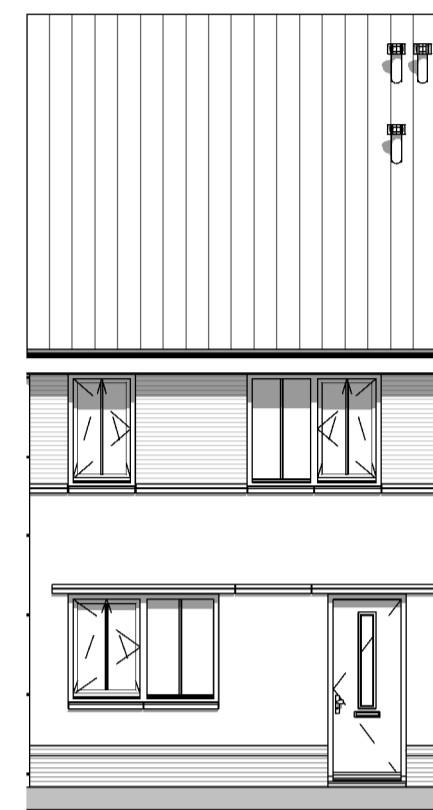


Voorgevel

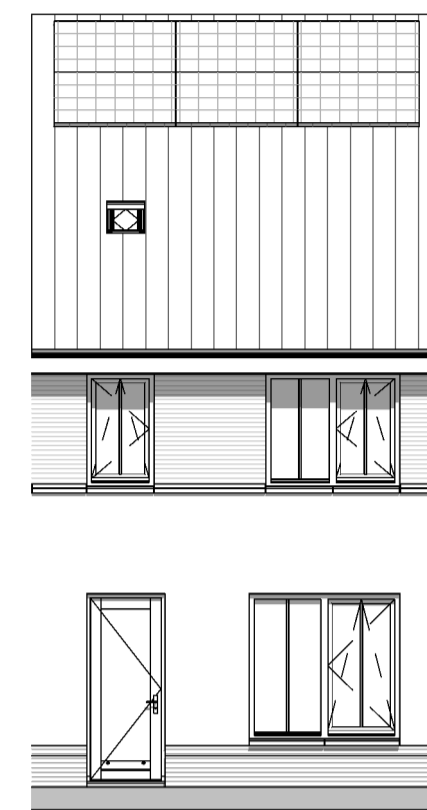


Achtergevel

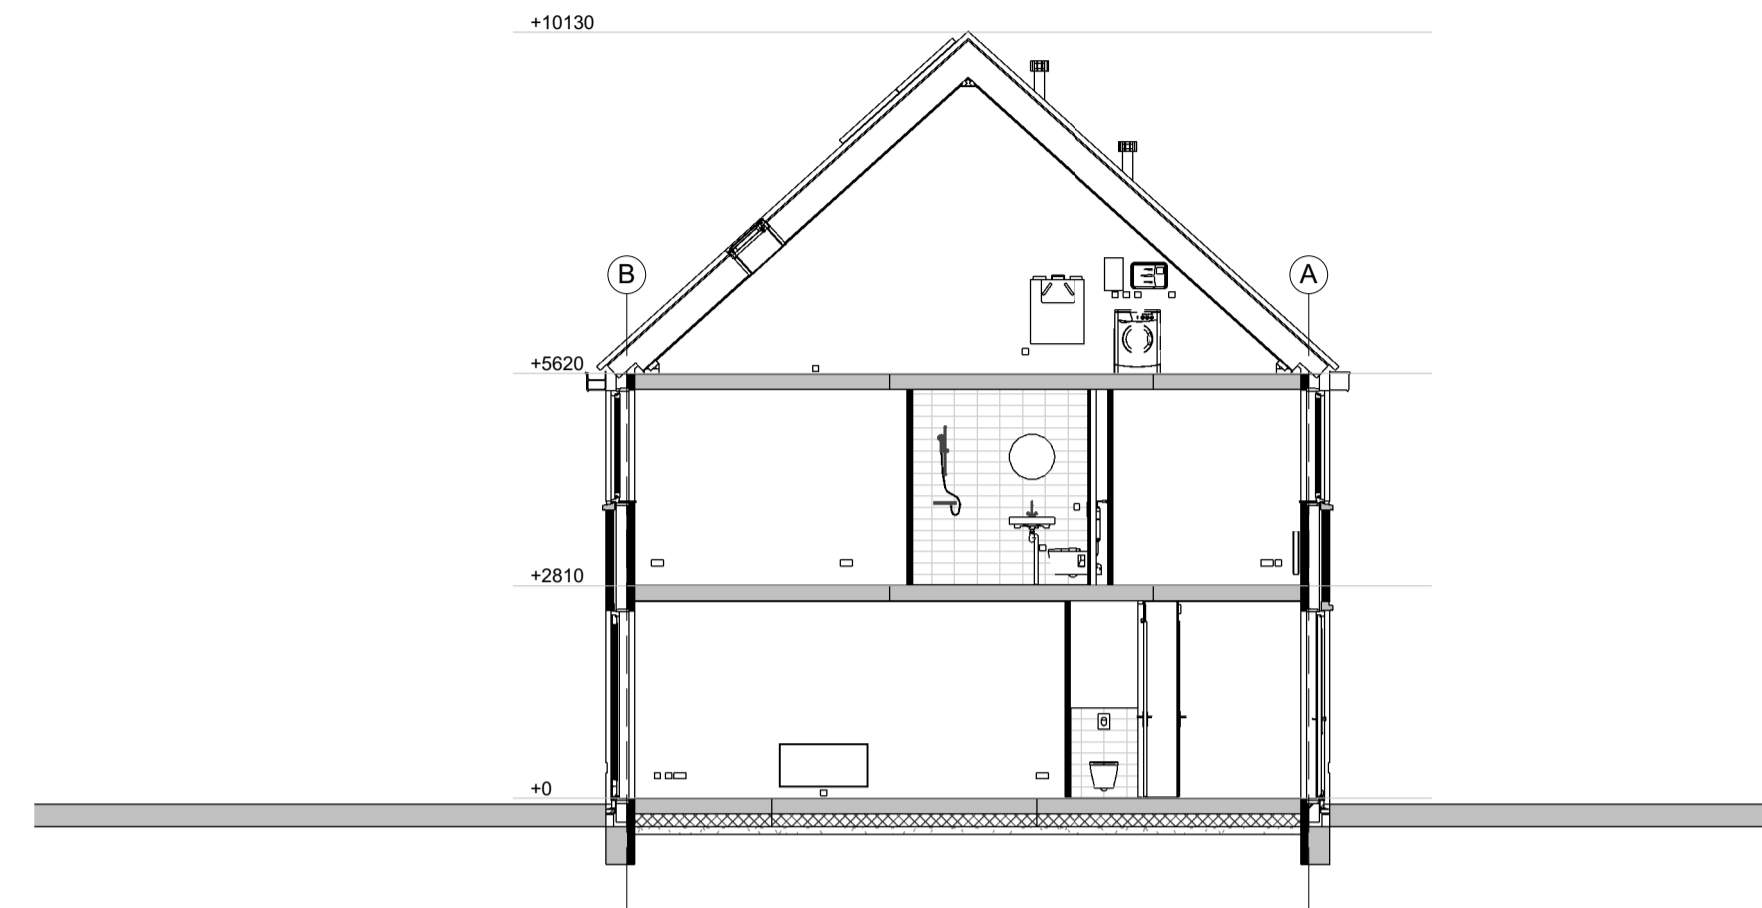


Doorsnede A1-A1

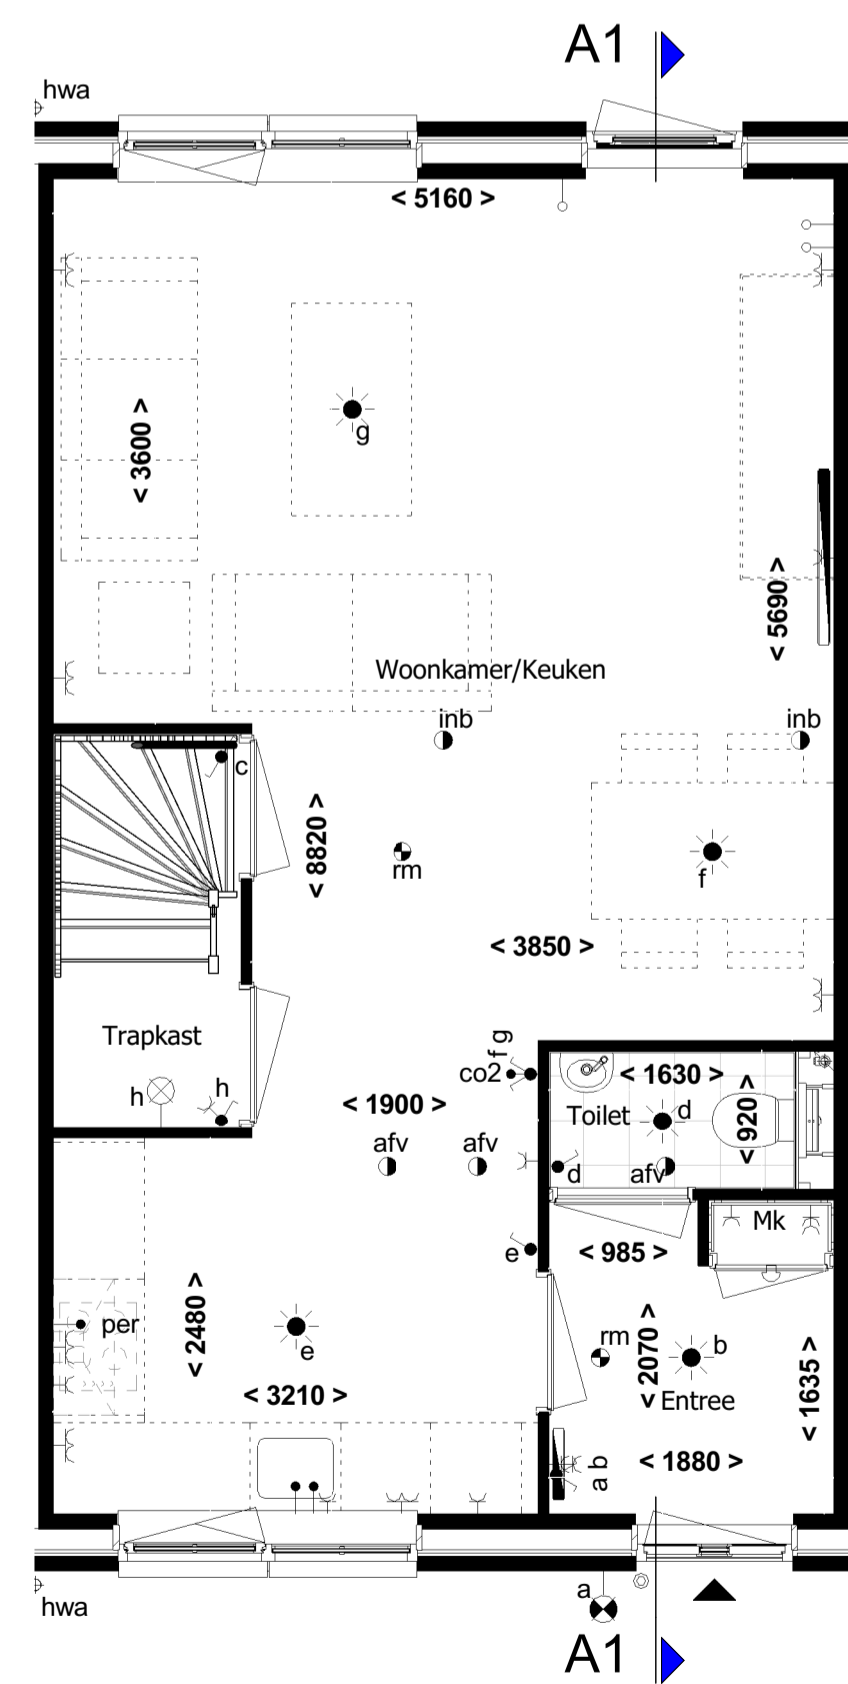


Begane grond

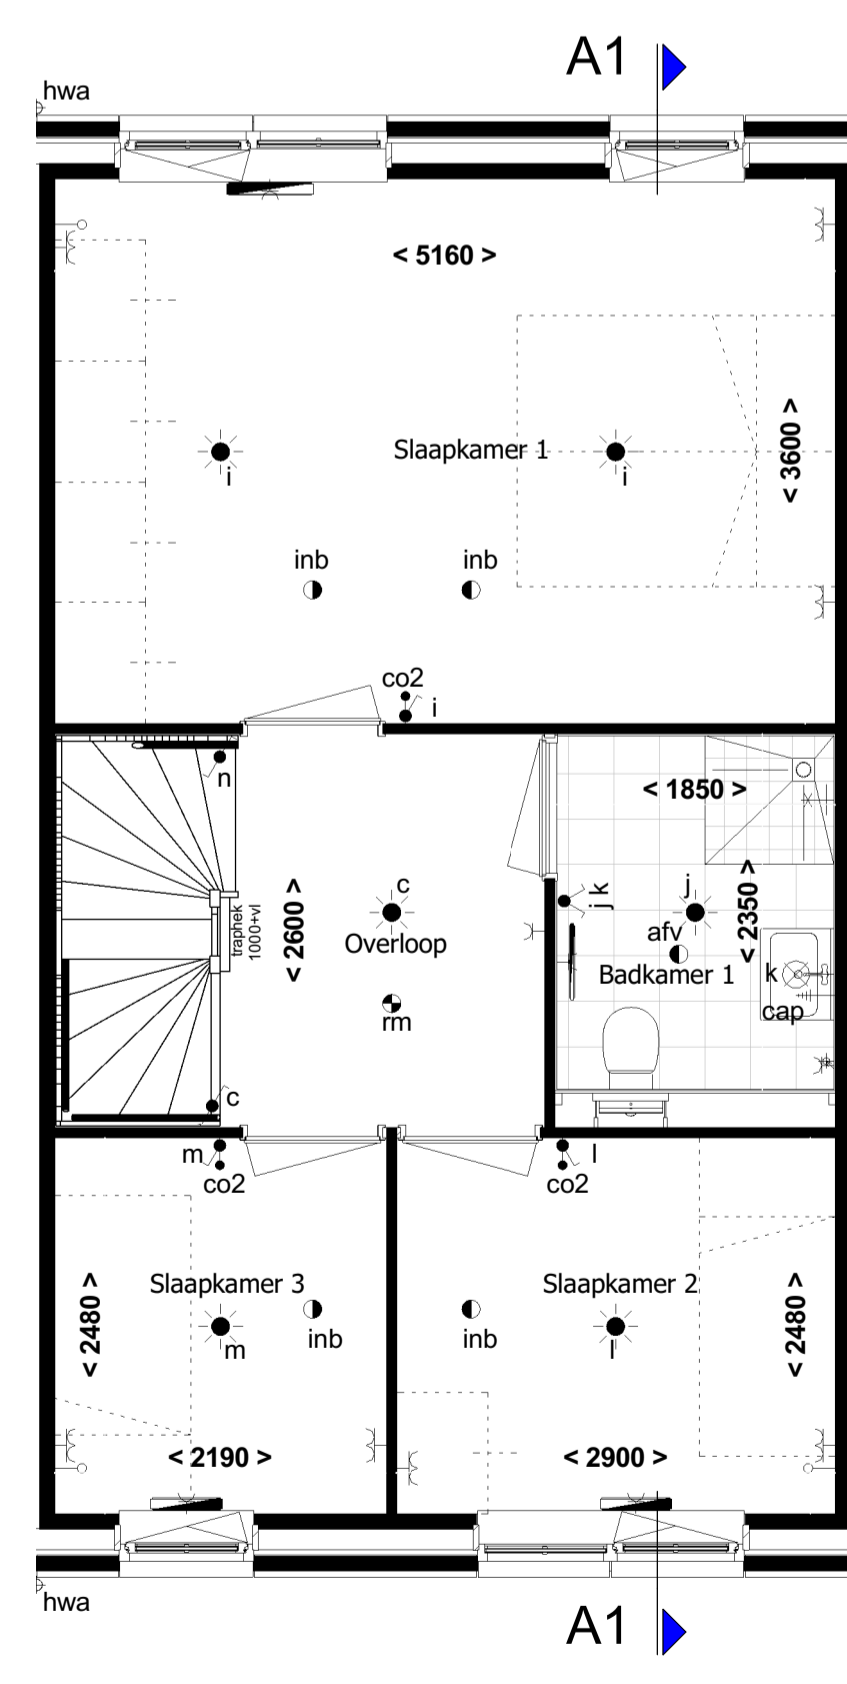


1e verdieping

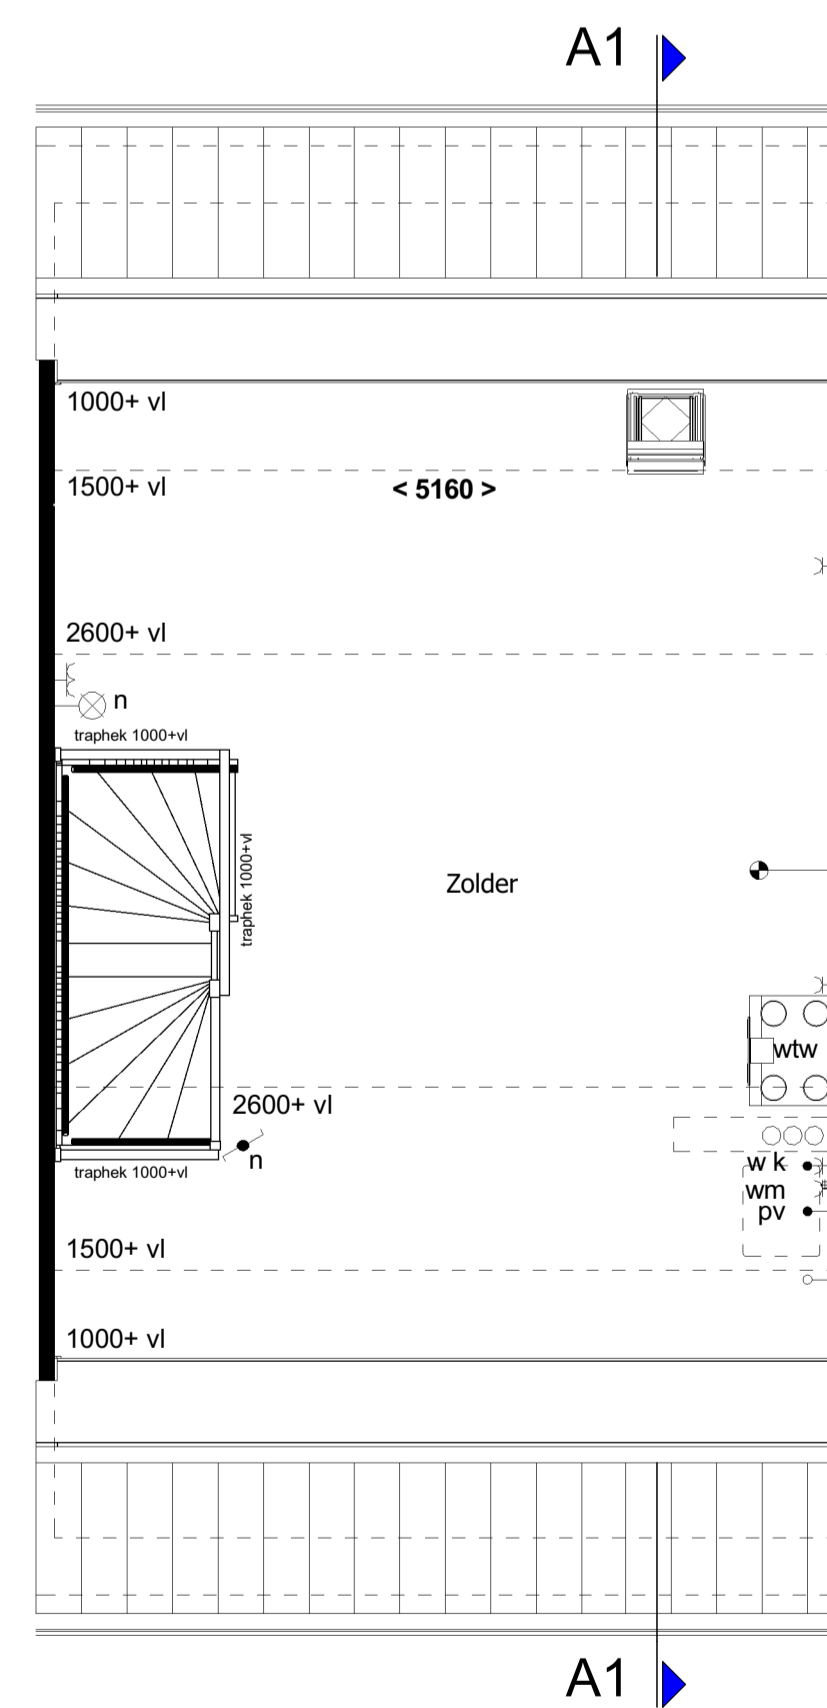

2e verdieping

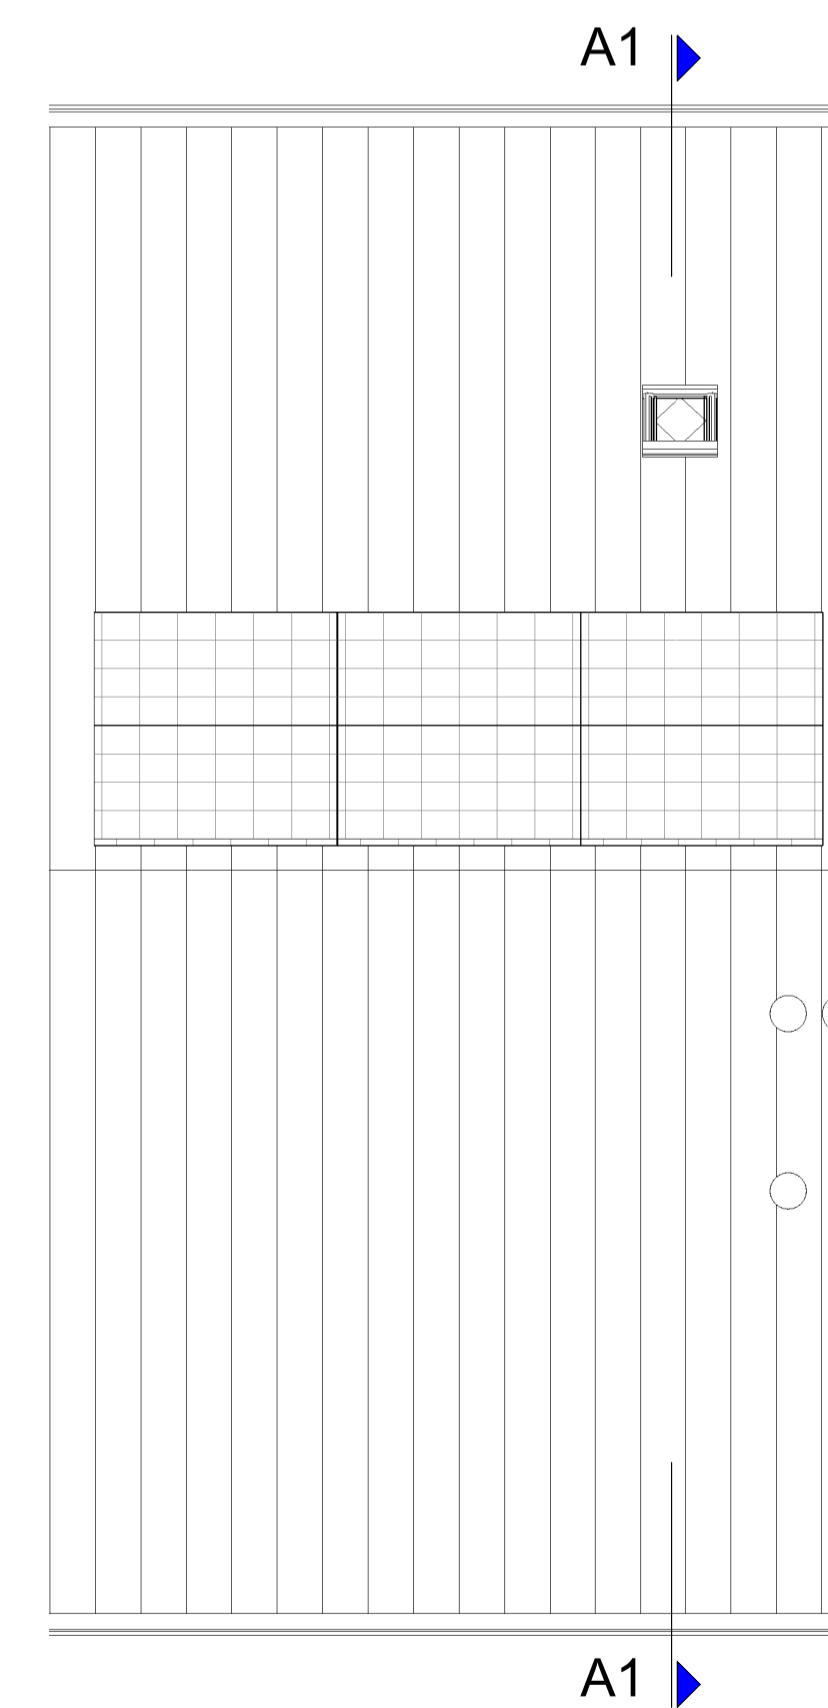

dakoverzicht

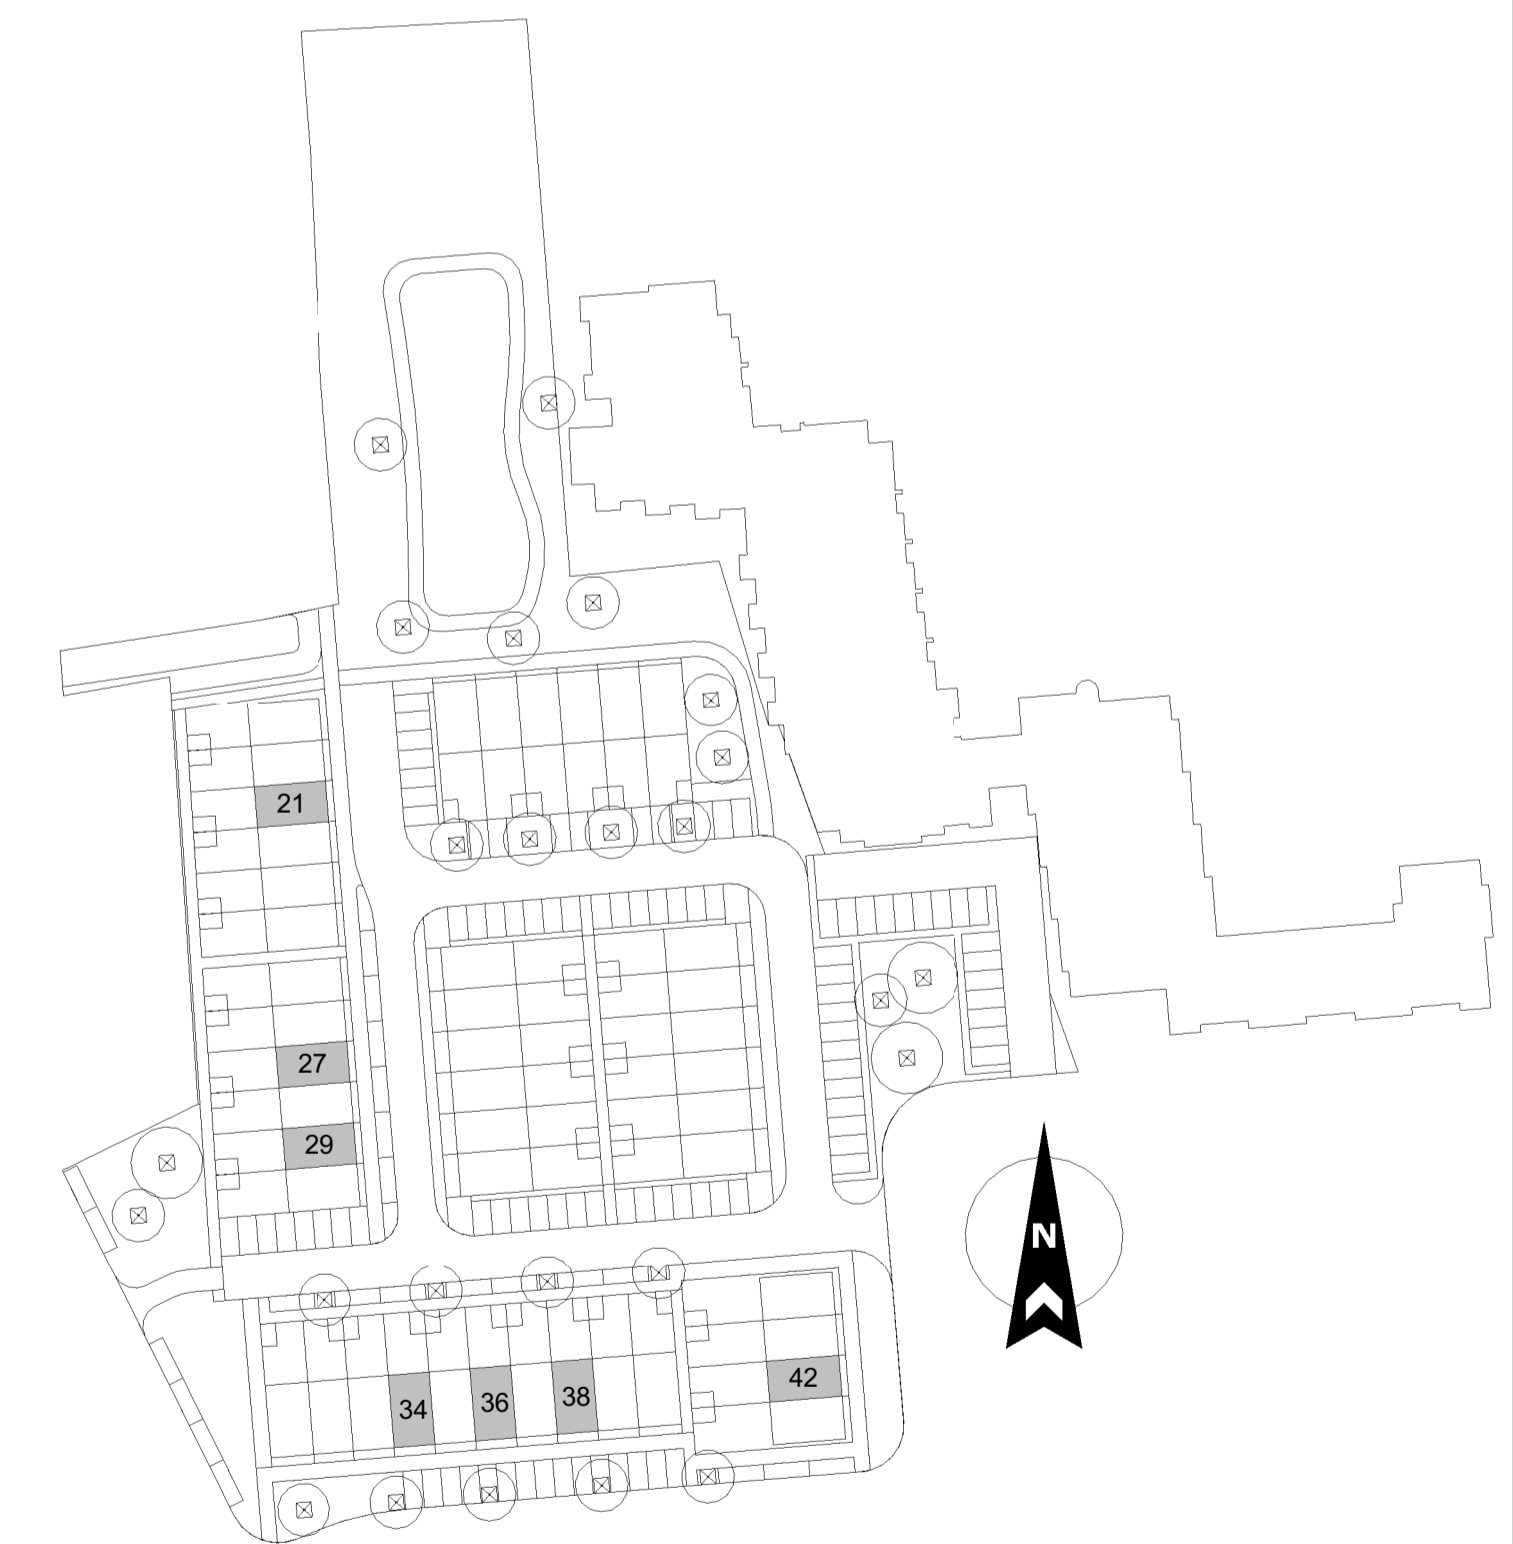

Type: Bsp - Bnr: 21, 27, 29, 34, 36, 38 en 42

revisie nr: omschrijving: datum: door:

status: Definitief

project:	44 Woningen te Waalwijk		
onderdeel:	Verkoop type Bsp		
opdr.gever:	Schutte bouw en ontwikkeling		
proj. nr.:	16346	formaat: 841*594mm A1	blad: 400-Bsp
schaal:	1:50 / 1:100	getekend: RSR	datum: 28-03-2018

Schutte
bouw & ontwikkeling

Grote Voort 201 Zwolle
Postbus 569 8000 AN Zwolle

T 038 - 427 47 67
F 038 - 421 10 84
WOON4P
www.schuttebouw.nl

deze tekening is eigendom van Schutte bouw & ontwikkeling en mag zonder onze toestemming niet worden gekopieerd, vermenigvuldigd of aan derden ter inzage worden gegeven